


JAMITO SEINÄKISKOJEN MITOITUSOHJE: PERUS SEINÄKISKO, VAKIO ASENNUS KALUSTEIDEN JATKUESSA

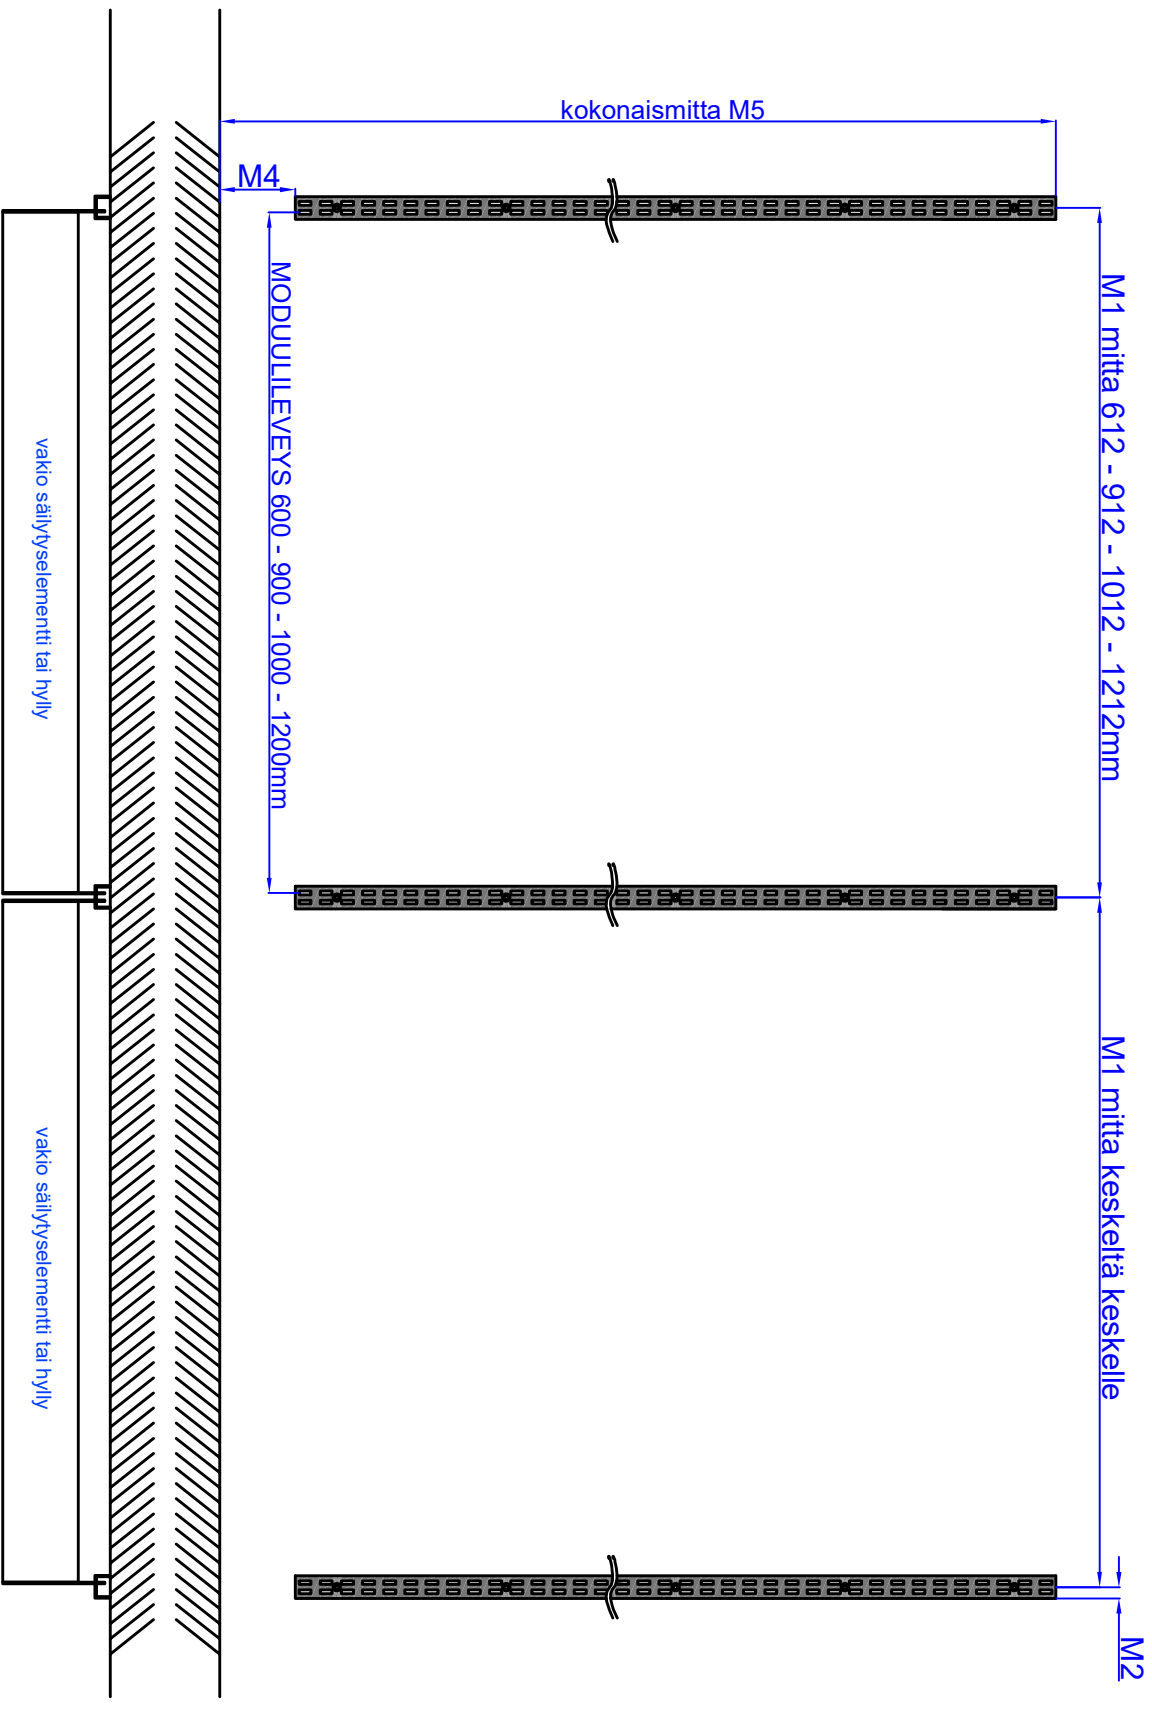

MITAT:

M1 = Mitta seinäkiskon keskeltä keskelle, 612 - 912 - 1012 - 1212mm

M2 = Mitta seinäkiskon keskeltä ulkoreunaan = 15mm

M4 = Mitta lattaasta, korkeissa järjestelmissä lattiasta 50-100mm

M5 = Mitta M4 + käytetyn seinäkiskon pituus



tuote	Asemnus/mitoitusohje perus seinäkiskot	mittakaava	1:10
tuote no.		pvm	12.4.2022
		piirtänyt	TS