


JAMITO SÄILYTYSJÄRJESTELMÄN SEINÄKISKOJEN MITOITUSOHJE: PERUS SEINÄKISKO

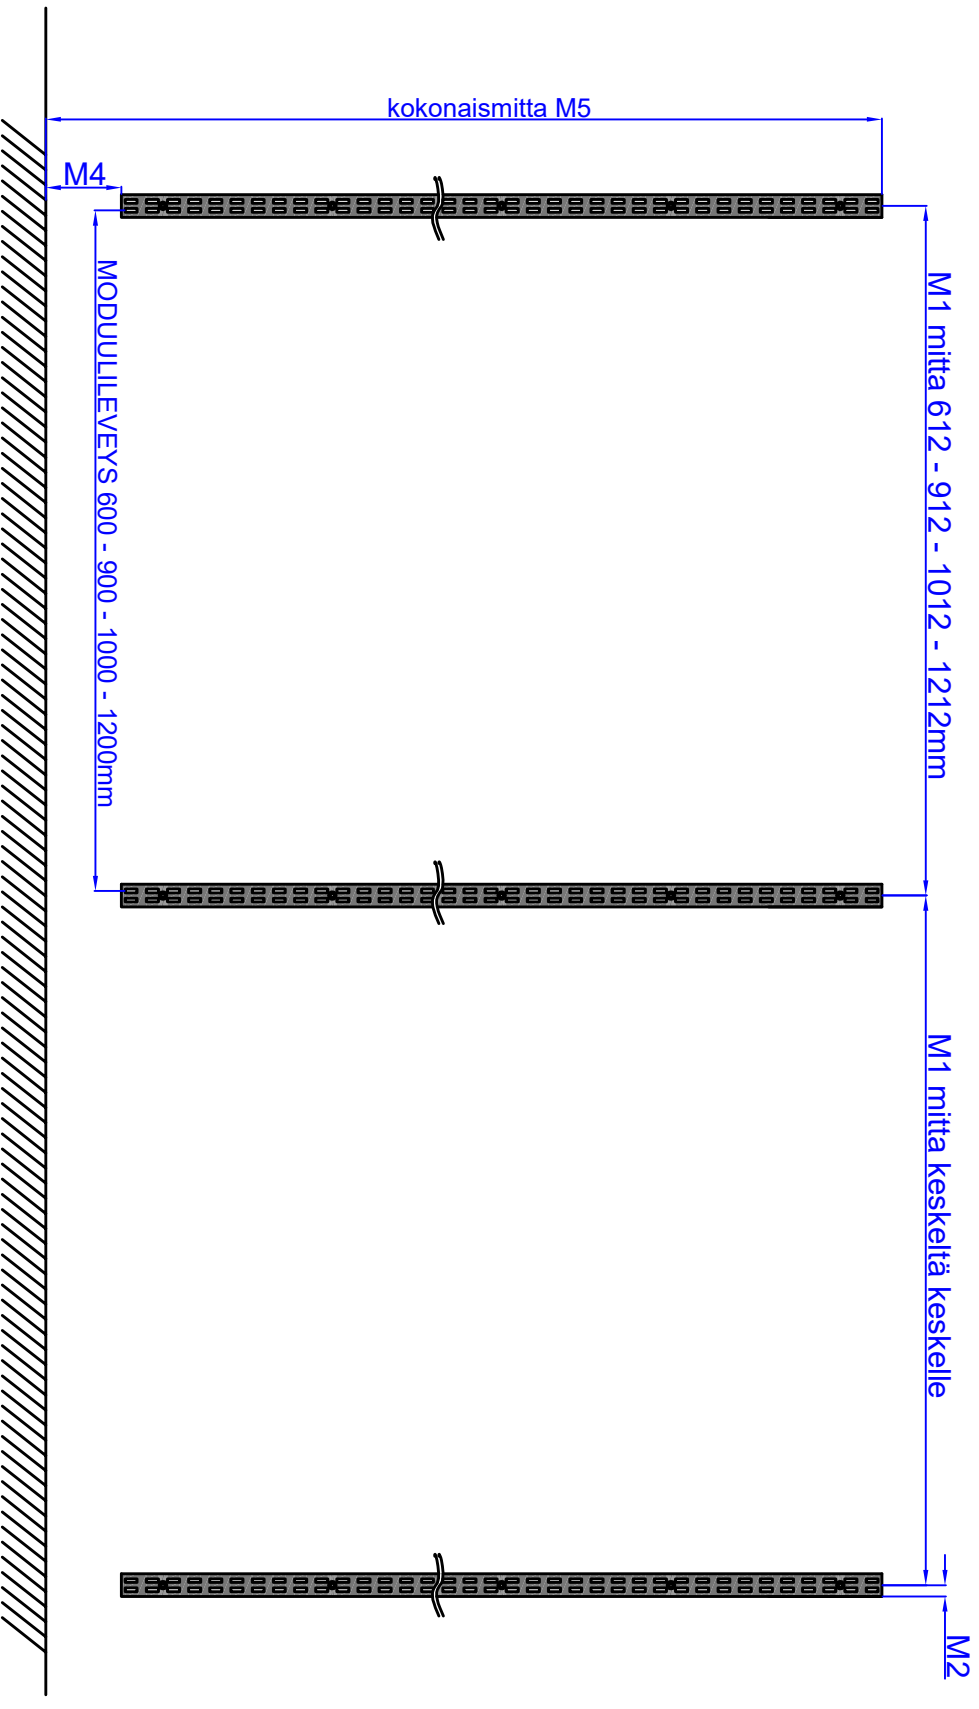

MITAT:

M1 = Mitta seinäkiskon keskeltä keskelle, 612 - 912 - 1012 - 1212mm

M2 = Mitta seinäkiskon keskeltä ulkoreunaan = 15mm

M4 = Mitta lattiaasta, korkeissa järjestelmissä lattiaasta 50-100mm

M5 = Mitta M4 + käytetyn seinäkiskon pituus

Jamitq

tuote	Asemus/mitoitusohje	mittakaava	1:10
tuote no.	perus seinäkiskot	pvm	22.3.2021
		piirtänyt	TS